

## Exemples d'implantations possibles

### 1) Aménagement d'un établissement neuf dans le cas N°3

Proposition d'organisation des locaux et d'implantation des matériels dans le cas d'un nouvel établissement accueillant de 300 à 500 élèves (cas 3).

On remarquera :


Les cinq salles constituant l'espace technologique, sont regroupées et disposées au même niveau.

Les matériels se trouvant dans l'espace à moyens partagés peuvent aisément être déplacés et utilisés dans chacun des espaces polyvalents.


Des plans plus détaillés figurent dans les pages qui suivent. Ceux-ci représentent l'espace polyvalent N°1, l'espace à moyens partagés et l'espace communication.

**Espace communication**

**Espace à moyens partagés**

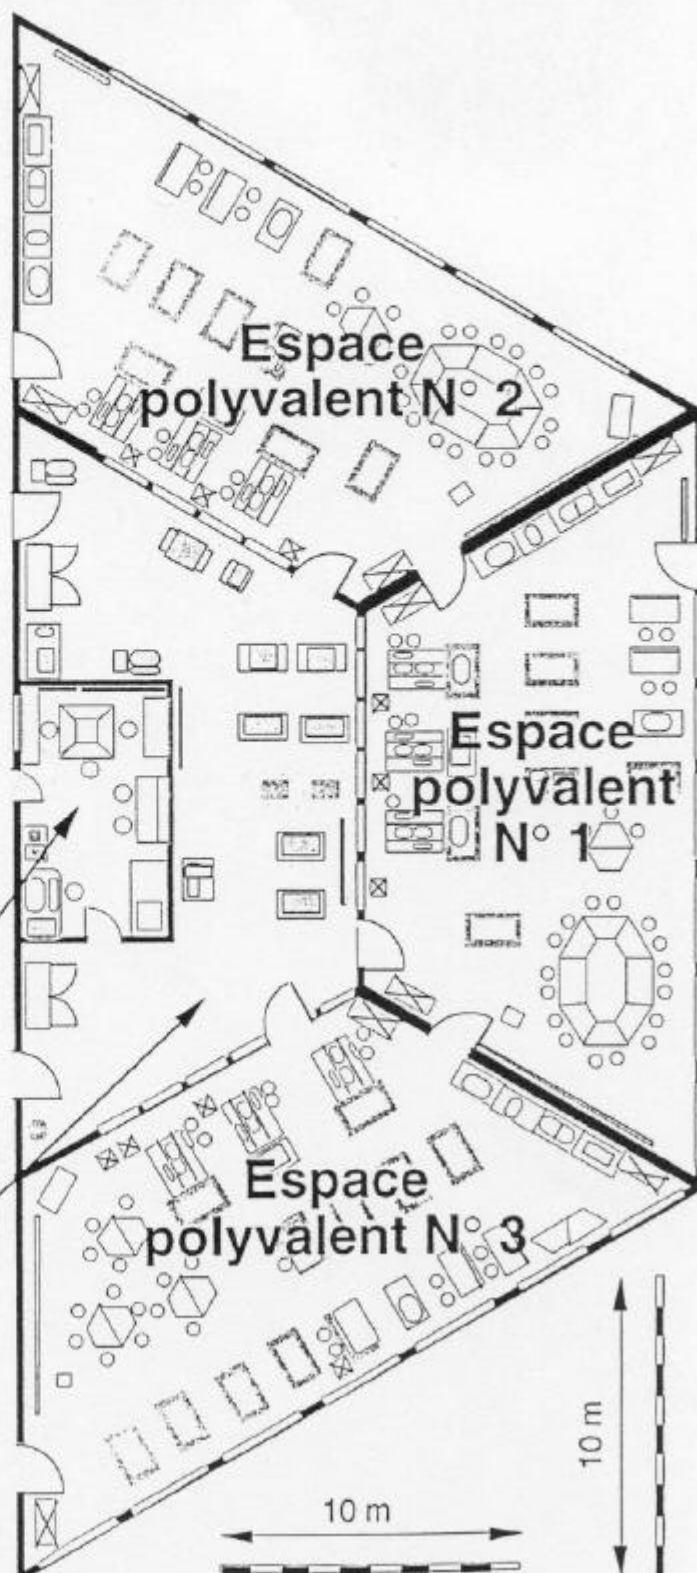


## Exemple d'aménagement d'un espace polyvalent dans un établissement neuf (cas N°3) ESPACE POLYVALENT N°1

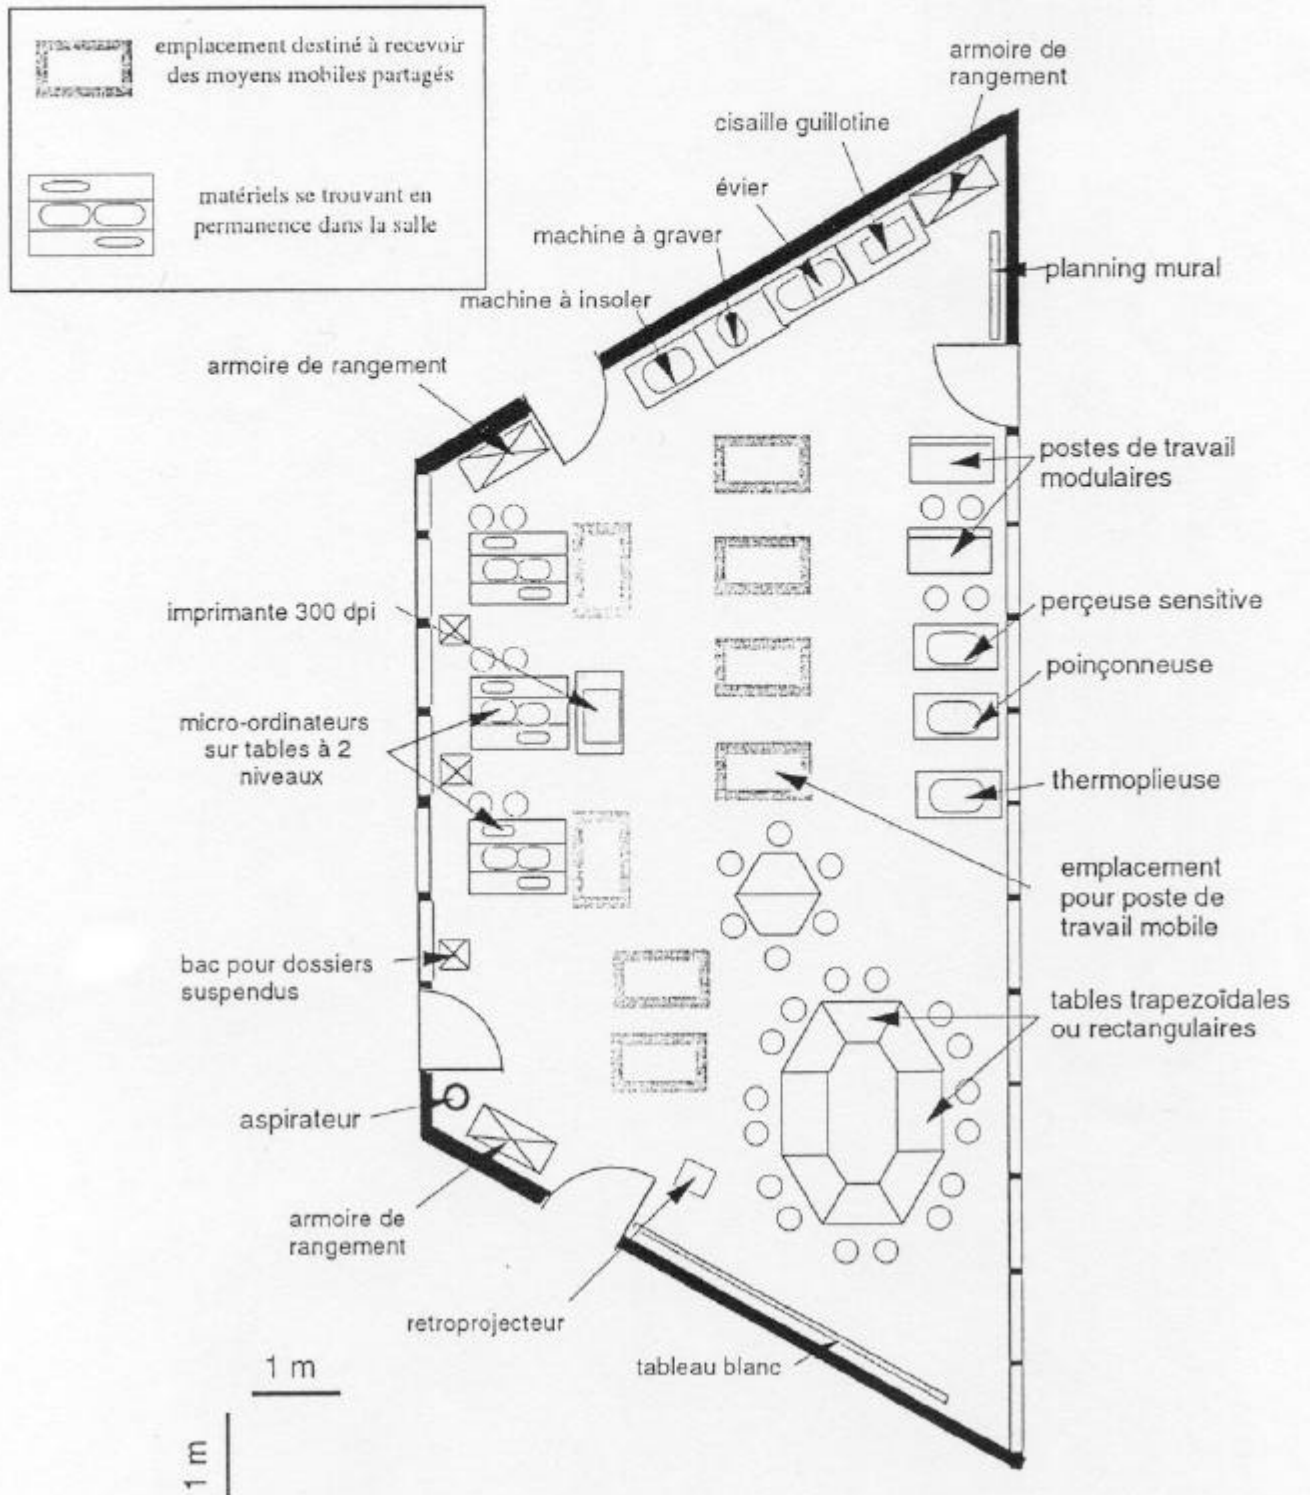


Exemple d'aménagement de l'espace à moyens partagés dans un établissement neuf (cas N°3)

ESPACE à MOYENS PARTAGES

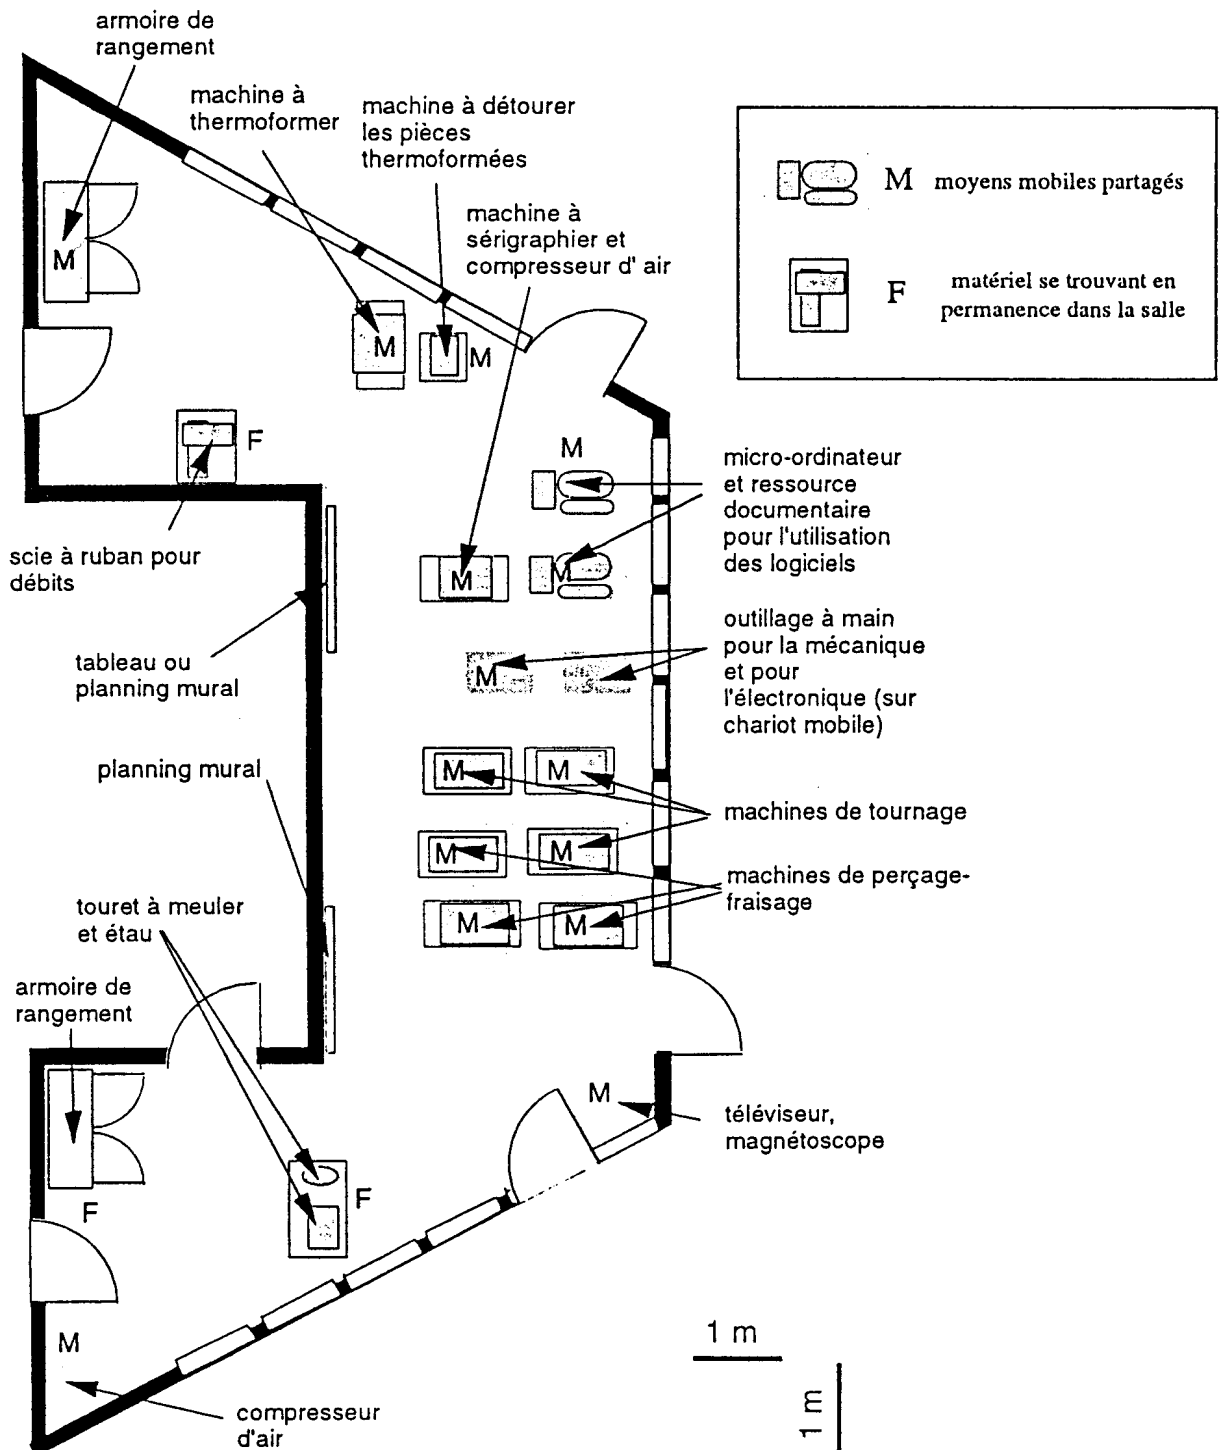

## Exemple d'aménagement d'un espace communication de 20 m<sup>2</sup>

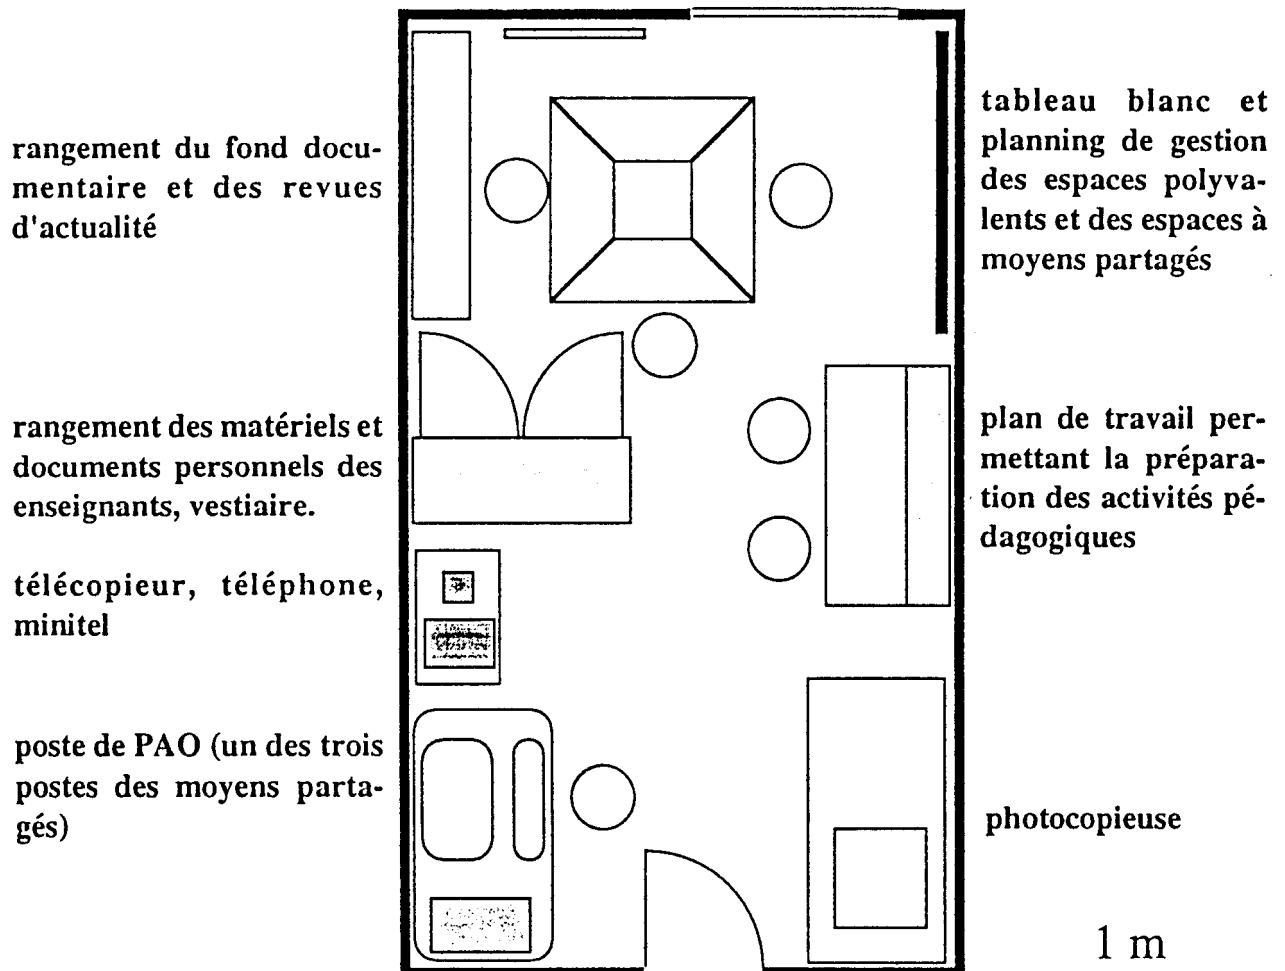

*Cet espace est conseillé pour tous les établissements : construction ou réhabilitation.*